


# Haus 1

für 30 Personen

Obere Etage

Zimmer Nummer 1, 3, 4, 5, 6 und 8 haben jeweils ein Stockbett

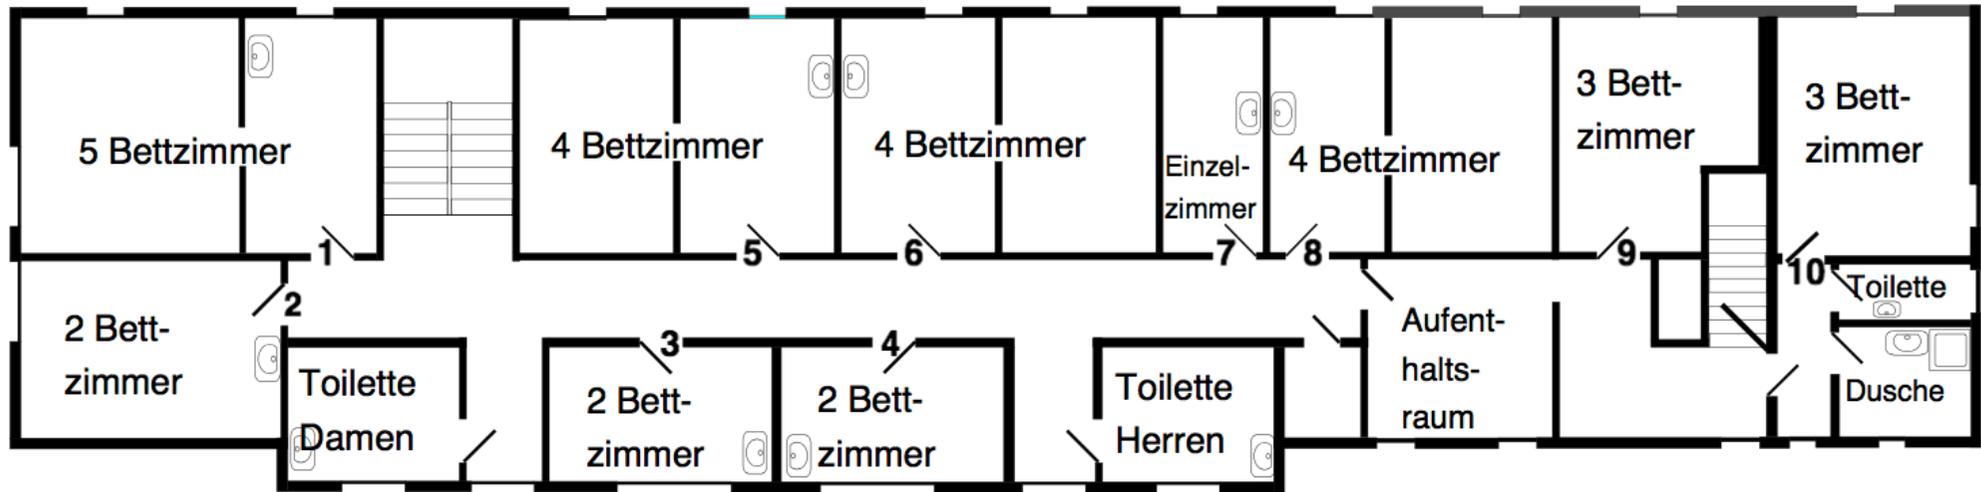

Untere Etage

