



Haus 1

Für 27 Personen

Zimmer Nummer 1, 2, 3, 4, 5 und 9 haben jeweils ein Stockbett

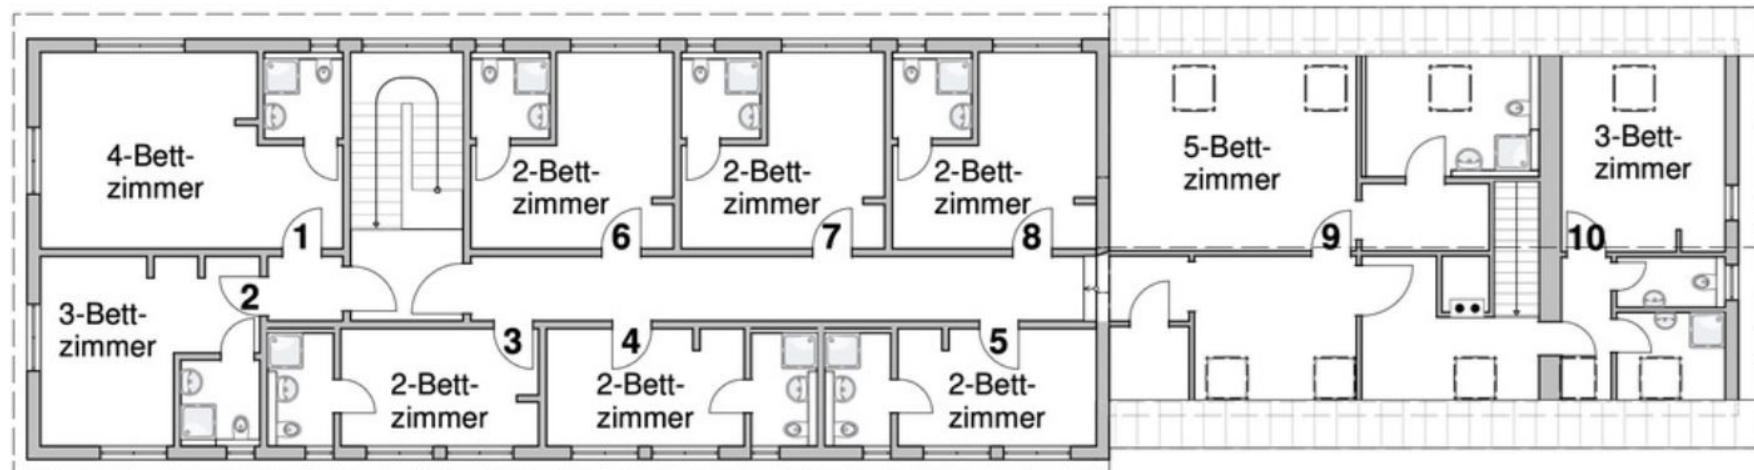

Obere Etage

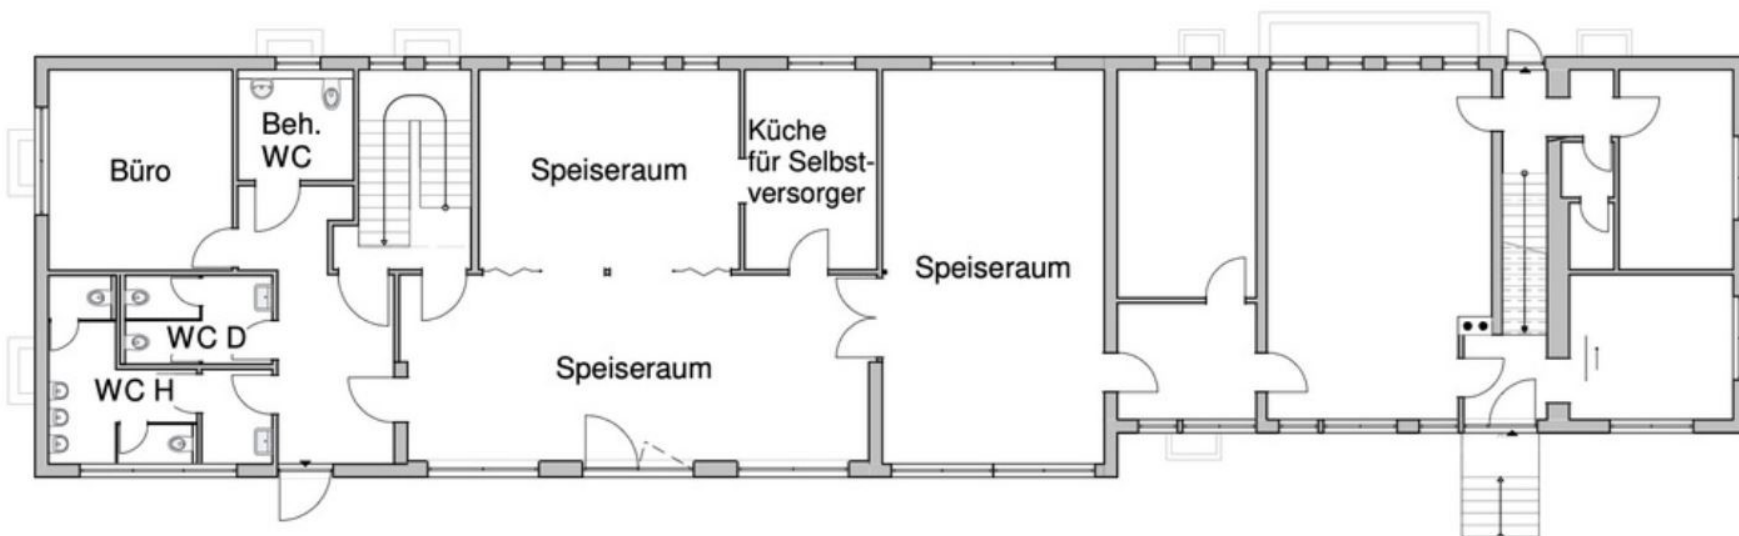

Untere Etage