


# Haus 2

für 32 Personen

Obere Etage

Zimmer Nummer 4, 6, 11, 13 und 15 haben jeweils ein Stockbett

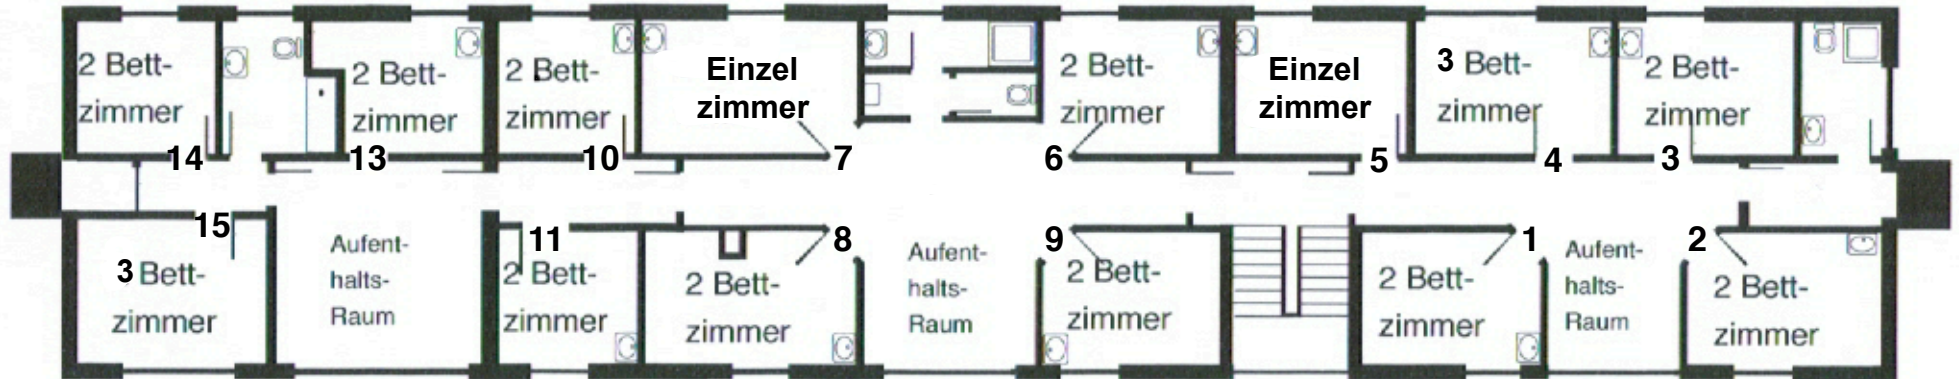

Untere Etage

